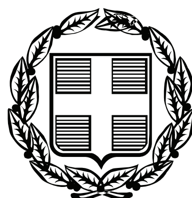



# ΕΦΗΜΕΡΙΣ ΤΗΣ ΚΥΒΕΡΝΗΣΕΩΣ

## ΤΗΣ ΕΛΛΗΝΙΚΗΣ ΔΗΜΟΚΡΑΤΙΑΣ

ΤΕΥΧΟΣ ΤΕΤΑΡΤΟ **Αρ. Φύλλου 315**

30 Ιουλίου 2009


## ΠΕΡΙΕΧΟΜΕΝΑ

### ΑΠΟΦΑΣΕΙΣ



### ΔΙΟΡΘΩΣΕΙΣ ΣΦΑΛΜΑΤΩΝ



## ΑΠΟΦΑΣΕΙΣ

Αριθμ. 2083 (1)

Κήρυξη δημόσιας δασικής έκτασης 1.437,5 τ.μ. ως αναδασωτέας στη θέση «Μακριά Λάκκα» Περιφέρειας Τοπικού Διαμερίσματος Μαλεσιάδας Δήμου Ινάχου Νομού Αιτωλοακαρνανίας.

Ο ΓΕΝΙΚΟΣ ΓΡΑΜΜΑΤΕΑΣ
ΠΕΡΙΦΕΡΕΙΑΣ ΔΥΤΙΚΗΣ ΕΛΛΑΔΟΣ

Έχοντας υπόψη:

1. Τις διατάξεις «περί διοικητικής αποκέντρωσης» του ν. 3200/1955, όπως τροποποιήθηκε μεταγενέστερα και ισχύει.

2. Τις διατάξεις του άρθρου 117 παρ. 3 του Συντάγματος.

3. Τις διατάξεις του ν. 998/1979 «περί προστασίας δασών κ.λπ.» και ειδικότερα: α) του άρθρου 38 παρ. 1 και β) του άρθρου 41 παρ. 1.

4. Τις υπ’ αριθμ. α) 160417/1180/8.7.1980, β) 182447/3049/24.9.1980 γ) 141823/24.2.1983 και δ) 179171/3.9.1985 διαταγές του Υπουργείου Γεωργίας.

5. Τις διατάξεις των άρθρων 1 παρ. 1, 2 παρ. 1δ, 5 παρ.3β, 6 παρ. 7 και 7 παρ. 2 του ν. 2503/1997 «Διοίκηση, Οργάνωση, Στελέχωση της Περιφέρειας».

6. Την υπ’ αριθμ. 2378/11.6.2009 πρόταση του Δασαρχείου Αμφιλοχίας περί κηρύξεως αναδασωτέας δημόσιας δασικής έκτασης.

7. Την υπ’ αριθμ. 186Γ.Γ./30.6.1998 απόφαση του Γενικού Γραμματέα Περιφέρειας Δυτικής Ελλάδος «περί ανάθεσης αρμοδιοτήτων».

8. Την υπ’ αριθμ. 11.278/28.9.2005 (Φ.Ε.Κ. 1434/Β΄/18.10.2005) απόφαση του Γενικού Γραμματέα Περιφέρειας Δυτικής Ελλάδος «Μεταβίβαση αρμοδιοτήτων και παροχή εξουσιοδότησης υπογραφής αποφάσεων, εγγράφων, ενταλμάτων κ.λπ. «Με εντολή Γενικού Γραμματέα» στο Γενικό Διευθυντή της Περιφέρειας», αποφασίζουμε:

Κηρύσσουμε αναδασωτέα με φυσική ή τεχνητή αναγέννηση, με σκοπό την προστασία για την επαναδημιουργία της δασικής βλάστησης που καταστράφηκε από εκχέρσωση και την διατήρηση του χαρακτήρα της δασικής έκτασης ώστε να αποκλεισθεί η διάθεση αυτής για άλλο σκοπό, την παραπάνω δημόσια δασική έκταση των 1.437,5 τ.μ., που ανήκει στην κατηγορία του άρθρου 3 παρ 2 του ν. 998/1979 (όπως αντικαταστάθηκε από το άρθρο 1 παρ. 1 του ν. 3208/2003) και του άρθρου 4 παρ 1ε του ν. 998/1979. Η ανωτέρω έκταση βρίσκεται στη θέση «Μακριά Λάκκα» Περιφέρειας Τοπικού Διαμερίσματος Μαλεσιάδας Δήμου Ινάχου, προσδιορίζεται από τα στοιχεία: 1,2,3,4,5,6,7,8,9,10,1. και οριοθετείται ως ακολούθως:

Βόρεια: Με Δημόσια δασική έκταση και κτήμα Τσάκαλου

Ανατολικά: Με Δημόσια δασική έκταση και πέραν αυτής αγροτικό δρόμο

Δυτικά: Με Δημόσια δασική έκταση και πέραν αυτής αγροτικό δρόμο

Νότια: Με Δημόσια δασική έκταση και πέραν αυτής αγροτικό δρόμο

όπως φαίνεται στο συνημμένο διάγραμμα, που αποτελεί αναπόσπαστο μέρος της απόφασης αυτής.

Η απόφαση αυτή να δημοσιευθεί στην Εφημερίδα της Κυβερνήσεως.

Πάτρα, 30 Ιουνίου 2009

Με εντολή Γενικού Γραμματέα Περιφέρειας
Ο Γενικός Διευθυντής Περιφέρειας
ΝΙΚΟΛΑΟΣ ΤΣΩΛΗΣ

ΤΟΠΟΓΡΑΦΙΚΟ ΔΙΑΓΡΑΜΜΑ
ΚΛΙΜΑΚΑ 1:500
Εκχερσωμένης δημόσιας δασικής έκτασης συνολικού εμβαδού 1.437,5 Μ2
στη θέση "Μακριά Λάκκα" Παλαιάς Μαλεσιάδας του Τ.Δ. Ν.Μαλεσιάδας του Δ. Ινάχου από τον Βασίλειο Τσεκούρα του Νικολάου.

**ΕΘΝΙΚΟ ΤΥΠΟΓΡΑΦΕΙΟ**
Για τεχνικούς λόγους στο σχεδιάγραμμα, έγινε σμίκρυνση, κατά ποσοστό 79%



| ΣΥΝΤΕΤΑΓΜΕΝΕΣ ΕΓΣΑ 87 | | |
|---|---|---|
| Α/Α | Χ | Ψ |
| 1 | 269328 | 4308908 |
| 2 | 269318 | 4308909 |
| 3 | 269315 | 4308917 |
| 4 | 269342 | 4308930 |
| 5 | 269354 | 4308945 |
| 6 | 269374 | 4308946 |
| 7 | 269373 | 4308938 |
| 8 | 269367 | 4308922 |
| 9 | 269352 | 4308901 |
| 10 | 269339 | 4308899 |

● Θέση καλλιεργείας έκτασης

Αμφιλοχία 11-6-2009
Η Συντάξας
Λόη - Γαμβρούλη Ευθυμία
Δασοπόνος

Θεωρήθηκε
Αμφιλοχία 11-6-2009
Η Δασάρχης
Κοσμετάτου Αμαλία
Δασολόγος με Α΄ Βαθμό

Θεωρήθηκε
Μεσολόγγι 30-6-2009
Ο Δ/ντης Δασών
Νικήτας Δ. Μάζης
ΠΕ Δασολόγος με Α΄ βαθμό

Θεωρήθηκε
Πάτρα 30-6-2009
Ο Γενικός Δ/ντης Π.ΔΕ
Η Ε.Γ.Γ. Π.ΔΕ
ΝΙΚΟΛΑΟΣ ΤΣΩΛΗΣ

Αριθμ. 2521 (2)

Καθορισμός οριογραμμών αιγιαλού - παραλίας και παλαιού αιγιαλού, στη θέση «Νήσος Καλόγρια» του Δημοτικού Διαμερίσματος Αγίου Νικολάου, του Δήμου Σιθωνίας Ν. Χαλκιδικής.

Ο ΓΕΝΙΚΟΣ ΓΡΑΜΜΑΤΕΑΣ
ΠΕΡΙΦΕΡΕΙΑΣ ΚΕΝΤΡΙΚΗΣ ΜΑΚΕΔΟΝΙΑΣ

Έχοντας υπόψη:

1. Τις διατάξεις του άρθρου 5 παρ. 1 του ν. 2971/2001 (Φ.Ε.Κ. 285/Α΄/19.12.2001) «Περί αιγιαλού και παραλίας και άλλες διατάξεις».

2. Τις διατάξεις του άρθρου 2 του ν.δ. 439/1970 «Περί συμπληρώσεως των διατάξεων περί αιγιαλού».

3. Τις διατάξεις του άρθρου 5 του ν. 3200/1955 «Περί διοικητικής αποκέντρωσης» όπως αυτές τροποποιήθηκαν και ισχύουν σήμερα.

4. Τις διατάξεις του άρθρου 19 παραγρ. 5 ν. 2344/1995 του άρθρου 52 παραγρ.6 ν. 2218/1994, του άρθρου 4 παραγρ. 7 του ν. 2240/1994, δυνάμει των οποίων οι αρμοδιότητες του Υπουργείου Οικονομικών που είχαν μεταβιβασθεί στους Νομάρχες ανήκουν στον Περ/κό Δ/ντή, σε συνδυασμό με αυτές του άρθρου 14 παραγρ. 2 του ν. 2399/1996 με τις οποίες προβλέπεται η κατάργηση των θέσεων των Περ/κών Δ/ντών, οι αρμοδιότητες πλέον του οποίου περιήλθαν στο Γενικό Γραμματέα της Περιφέρειας που ασκούνται από τον Αναπληρωματικό Περ/κο Δ/ντή.

5. Τις διατάξεις του τέταρτου εδαφίου της παραγ.2 του άρθρου 1 και της παραγρ.6 του ιδίου άρθρου του ν. 2503/1997 «Διοίκηση,οργάνωση,στελέχωση της Περιφέρειας, ρύθμιση θεμάτων για την τοπική αυτοδιοίκηση και άλλες διατάξεις» (Φ.Ε.Κ. 107/Α΄), σύμφωνα με τις οποίες οι Περιφερειακές Υπηρεσίες του Υπουργείου Οικονομικών, που συγκροτούσαν την Περ/κή Διοίκηση του Νομού ή Νομαρχίας, δεν υπήχθησαν στην ενιαία οργανική μονάδα της Περιφέρειας ούτε καταργήθηκαν, αλλά αποτελούν από 1.9.1997, Υπηρεσίες του Υπουργείου Οικονομικών.

Το υπ' αριθμ. 28979/31.7.1997 έγγραφο της Δ/νσης Διοίκησης του Υπουργείου Εσωτερικών, Δημ. Διοίκησης και Αποκέντρωσης, σύμφωνα με το οποίο οι αρμοδιότητες του Γενικού Γραμματέα της Περιφέρειας σε θέματα Υπηρεσιών του Υπουργείου Οικονομικών μεταφέρονται από 1.9.1997 στον Υπουργό Οικονομικών.

6. Την υπ' αριθμ. 1665/ΔΙΟΕ 89/ΦΕΚ 40-Β/16.1.2009 κοινή απόφαση του Πρωθυπουργού και Υπουργού Οικονομίας «Περί καθορισμού αρμοδιοτήτων των Υφυπουργών Οικονομίας και Οικονομικών».

7. Το ν. 3220 (ΦΕΚ 15/τ.Α΄/28.1.2004) Άρθρο 46 παράγραφο 21 με το οποίο οι αρμοδιότητες του Υπουργού Οικονομικών και Οικονομίας οι οποίες ανήκαν ή είχαν μεταβιβαστεί στους Νομάρχες μέχρι την έναρξη λειτουργίας των Νομαρχιακών Αυτοδιοικήσεων και αφορούν θέματα και Υπηρεσιών του Υπουργού Οικονομίας και Οικονομικών, που εξαιρέθηκαν από την κατάργηση με τις διατάξεις της παραγ.2 του άρθρου 39 του ν. 2218/1994, περιέρχονται στον Γενικό Γραμματέα της Περιφέρειας, εκτός των θεμάτων Υ.Δ.Ε.

8. Την υπ' αριθμ. οικ. 7427/19.8.2004 απόφαση του Γενικού Γραμματέα της Περιφέρειας Κεντρικής Μακεδονίας (ΦΕΚ 1293/τ.Β΄/23.8.2004), «Τροποποίηση και συμπλήρωση της υπ' αριθμ. 5631/26.7.2000 απόφασής μας (ΦΕΚ 1339/Β΄/6.11.2000) περί ορισμού εισηγητών και μεταβίβαση εξουσίας υπογραφής «με εντολή Γενικού Γραμματέα» αποφάσεων, εγγράφων και άλλων πράξεων στον Γενικό Διευθυντή, στους Προϊσταμένους Δ/σεων, Τμημάτων και Γραφείων των Υπηρεσιών της Περιφέρειας Κεντρικής Μακεδονίας».

9. Την από 16.2.2009 έκθεση της κατά το άρθρο 3 του ν. 2971/19.12.2001 (ΦΕΚ 285/τ.Α΄/19.12.2001) «Περί αιγιαλού και παραλίας» αρμόδιας Επιτροπής που αφορά στον καθορισμό των ορίων αιγιαλού, παραλίας και παλαιού αιγιαλού, στη θέση «Νήσος Καλόγρια» Δ/Δ Αγ. Νικολάου, του Δήμου Σιθωνίας Ν. Χαλκιδικής.

10. Το από Δεκέμβριο 2007 τοπογραφικό, υψομετρικό και κτηματογραφικό διάγραμμα κλίμακας 1:500 σε μία (1) πινακίδα, το οποίο συντάχθηκε από τον Απόστολο Ζαχαριάδη, αγρονόμο τοπογράφο μηχανικό και συνοδεύει την παραπάνω έκθεση.

11. Την υπ' αριθμ 544.5/28/09/19.1.2009 γνωμοδότηση του ΓΕΝ.

12. Το υπ' αριθμ. 731/25.2.2009 έγγραφο της Κτηματικής Υπηρεσίας του Ν.Χαλκιδικής, με το οποίο διαβιβάστηκε στη υπηρεσία μας ο σχετικός φάκελλος του θέματος, αποφασίζουμε:

Επικυρώνουμε την από 16.2.2009 έκθεση της κατά το άρθρο 3 του ν. 2971/2001 (ΦΕΚ 285/τ.Α΄/19/12/2001) «Περί αιγιαλού και παραλίας» αρμόδιας Επιτροπής για τον καθορισμό των ορίων αιγιαλού-παραλίας και παλαιού αιγιαλού στη θέση «Νήσος Καλόγρια» στο Δ/Δ Αγ.Νικολάου του Δήμου Σιθωνίας, καθώς επίσης και το από Δεκέμβριο 2007 τοπογραφικό, υψομετρικό και κτηματογραφικό διάγραμμα, κλίμακας 1:500, σε μία (1) πινακίδα το οποίο συντάχθηκε από τον Απόστολο Ζαχαριάδη Τοπογράφο μηχανικό, ελέγχθηκε και ακρίβεια της αποτύπωσης από την Κτηματική Υπηρεσία, όπως ορίζουν οι διατάξεις του ν. 2971/2001, το οποίο συνοδεύει την παραπάνω έκθεση.

Στο τοπογραφικό αυτό διάγραμμα, καθορίσθηκε:

α) Η οριογραμμή του αιγιαλού με κόκκινη συνεχή πολυγωνική γραμμή, με κορυφές
1, 2, 3, 4, 5, 6, 7, 8, 9, 10, 11, 12, 13, 14, 15, 16, 17, 18, 19, 20, 21, 22, 23, 24, 25, 26, 27, 28, 29, 30, 31, 32 και 33, οι οποίες εξασφαλίζονται με συντεταγμένες από το κρατικό τριγωνομετρικό δίκτυο.

β) Η οριογραμμή της παραλίας με κίτρινη συνεχή πολυγωνική γραμμή με κορυφές
1΄, 2΄, 3΄, 4΄, 5΄, 6΄, 7΄, 8΄, 9΄, 10΄, 11΄, 12΄, 13΄, 14΄, 15΄, 16΄, 17΄, 18΄, 19΄, 20΄, 21΄, 22΄, 23΄, 24΄, 25΄, 26΄, 27΄, 28΄, 29΄ και 30΄, οι οποίες εξασφαλίζονται με συντεταγμένες από το κρατικό τριγωνομετρικό δίκτυο.

Το εύρος της παραλίας ορίζεται σε 10,00μ. για την εξυπηρέτηση του σκοπού της παραγράφου 2 του άρθρου 1 του ν. 2971/2001.

Εμπράγματα δικαιώματα ιδιωτών επί ακινήτων της παραλίας, απαλλοτριώνονται λόγω δημόσιας ωφέλειας.

Υπάρχοντα κτίσματα εντός της ζώνης της παραλίας και του αιγιαλού δεν εξαιρούνται.

γ) Η οριογραμμή του παλαιού αιγιαλού με κυανή συνεχή πολυγωνική γραμμή, με κορυφές 9, 1΄΄, 2΄΄ και 11, οι οποίες εξασφαλίζονται με συντεταγμένες από το κρατικό τριγωνομετρικό δίκτυο.

Η παραπάνω χάραξη αποτελεί καθορισμό των οριογραμμών για πρώτη φορά.

Η απόφαση αυτή μαζί με την Έκθεση της Επιτροπής και το Τοπογραφικό διάγραμμα, να δημοσιευθούν στην Εφημερίδα της Κυβερνήσεως.

Θεσσαλονίκη, 10 Ιουλίου 2009

Με εντολή Γενικού Γραμματέα Περιφέρειας
Ο Γενικός Διευθυντής Περιφέρειας
ΝΙΚΟΛΑΟΣ Χ. ΤΣΟΤΣΟΛΗΣ

---

ΕΚΘΕΣΗ

Της επιτροπής καθορισμού αιγιαλού - παραλίας.
(Άρθρο 3 παρ. 1 και άρθρο 4 παρ. 3 ν. 2971/2001.

Καθορισμός για πρώτη φορά των ορίων αιγιαλού και παραλίας στη θέση «Νήσος Καλόγρια» του Δημοτικού Διαμερίσματος Αγίου Νικολάου του Δήμου Σιθωνίας Νομού Χαλκιδικής.

Πολύγυρος 16.2.2009

Η επιτροπή του άρθρου 3 του ν. 2971/2001 (Φ.Ε.Κ. 285/19.12.2001), περί καθορισμού των ορίων αιγιαλού και παραλίας, η οποία ορίσθηκε με την υπ' αριθμ. 1274/6.2.2007 απόφαση του Γενικού Γραμματέα της Περιφέρειας Κεντρικής Μακεδονίας, αποτελούμενη από τους παρακάτω υπογράφοντες:

1. Ιωάννη Κομπούρη, προϊστάμενο της Κτηματικής Υπηρεσίας Χαλκιδικής, πρόεδρο,
2. Ευστάθιο Χατζόπουλο, αγρονόμο - τοπογράφο μηχανικό, υπάλληλο της Κτηματικής Υπηρεσίας Χαλκιδικής, μέλος,
3. Βρύζα Αθανάσιο, Υποπλοίαρχο Λ.Σ., αναπληρωτή του Λιμενάρχη Ιερισσού, μέλος,
4. Κωνσταντίνο Βογιατζή, αγρονόμο - τοπογράφο μηχανικό, υπάλληλο της Νομαρχιακής Αυτοδιοίκησης Χαλκιδικής, αναπληρωτή του Διευθυντή της Διεύθυνσης Πολεοδομίας της Ν.Α. Χαλκιδικής, μέλος,
5. Ελεωνόρα Ισμυρλή, αγρονόμο - τοπογράφο μηχανικό, αναπληρωτή του Διευθυντή χωροταξίας και περιβάλλοντος της Γ.Γ. Περιφέρειας Κεντρικής Μακεδονίας, μέλος,

διενήργησε αυτοψία στην παραπάνω περιοχή στις 14.2.2008, ύστερα από την υπ' αριθμ. 183/22.1.2008 πρόσκληση του προέδρου της, και

αφού έλαβε υπόψη της:

1. Την από 14.12.2007 αίτηση της Καλλιρρόης Πολίτου με την οποία ζητείται ο καθορισμός των ορίων του αιγιαλού - παραλίας στο νησί.
2. Το τοπογραφικό υψομετρικό και κτηματογραφικό διάγραμμα που συντάχθηκε τον μήνα Δεκέμβριο του έτους 2007 από τον Απόστολο Ζαχαριάδη, αγρονόμο τοπογράφο μηχανικό, σε μία πινακίδα, με κλίμακα 1:500, το οποίο ελέγχθηκε και θεωρήθηκε στις 14.2.2008 από τον Ευστάθιο Χατζόπουλο, αγρονόμο - τοπογράφο μηχανικό, υπάλληλο της Κτηματικής Υπηρεσίας Χαλκιδικής.
3. Τις διατάξεις του ν. 2971/2001 και τη σχετική δικαστική και διοικητική νομολογία.
4. Τις φυσικές και λοιπές ενδείξεις για το πλάτος του αιγιαλού και της παραλίας που διαπίστωσε κατά την αυτοψία και αφορούν στα παρακάτω

α) Γεωμορφολογία του εδάφους:

i. Η μορφολογία της ακτής συνίσταται από:

- Χαλαρά ιζήματα (άμμος χαλίκια και πέτρες), στη Δ, ΝΔ πλευρά της νήσου, που έχουν προκύψει από την αποσάθρωση - διάβρωση των μητρικών πετρωμάτων της ακτής και τα οποία έχουν εύρος που προκύπτει από το τοπογραφικό διάγραμμα και κυμαίνεται από 2,0 έως 28,0 μέτρα (μ.) και υψόμετρα αυχένα που κυμαίνονται από 1,0 έως 2,0 μέτρα (επίσης προκύπτουν από το τοπογραφικό διάγραμμα).
- Βραχώδη πρανή, στις υπόλοιπες πλευρές της νήσου, με απότομες κλίσεις ή και κατακόρυφες κλίσεις στο χαμηλότερο τμήμα τους και ύψη στέψης που κυμαίνονται από 3,0 έως 24,0 μ. (προκύπτουν από το τοπογραφικό διάγραμμα).

ii. Της ακτής συνέχονται εκτάσεις:

- Λοφώδεις (λόγω του μικρού ύψους)
- Με έδαφος βραχώδες.
- Εκτός σχεδίου
- Αδόμητες
- Με χρήση γεωργική (ελαιώνας) και χέρσες (δασική έκταση)

iii. Το φυσικό όριο βλάστησης συνίσταται από:

- Θαμνώδη φυσική βλάστηση (σχίνοι)

β) Παράκτιοι φυσικοί πόροι:

Στην περιοχή δεν εντοπίστηκαν παράκτιοι φυσικοί πόροι.

γ) Μετεωρολογικά στοιχεία:

Οι επικρατούντες άνεμοι στην περιοχή πνέουν από Β, ΒΑ, διευθύνσεις και έχουν συνηθισμένη μέγιστη ένταση έξι μποφόρ. Προσβάλλεται από αυτούς τους ανέμους η Β και η Α πλευρά της νήσου. Οι άλλες πλευρές είναι προστατευμένες λόγω του ότι βρίσκονται μέσα σε υπήνεμο όρμο.

δ) Μορφολογία του πυθμένα:

Από στοιχεία που προκύπτουν από την αυτοψία μακροσκοπικά και από το απόσπασμα χάρτη ΓΥΣ κλίμακας 1:50000 που συνοδεύει το διάγραμμα, προκύπτει ότι ο πυθμένας έχει αμμώδη σύσταση και ήπιες κλίσεις με μικρά βάθη κοντά στην ακτή στις Ν και Δ πλευρές της νήσου. Λόγω των μικρών βαθών και των μικρών κλίσεων του βυθού η θραύση του κύματος και η εκτόνωση της ενέργειάς του γίνεται σε μεγάλη απόσταση από την ακτογραμμή (εντός της θάλασσας) και η επίδραση του κύματος στην ακτή είναι μικρή.

Στις Β και Α πλευρές ο πυθμένας έχει μεγάλα βάθη κοντά στην ακτή. Λόγω των μεγάλων βαθών και των μεγάλων κλίσεων του βυθού η θραύση του κύματος συντελείται κοντά στην ακτή ή και πάνω σ' αυτή αλλά ο κυματισμός δεν καλύπτει μεγάλο εύρος ακτής προκειμένου να εκτονωθεί, λόγω των πολύ απότομων κλίσεων αυτής.

ε) Ανάπτυξη κυματισμού σε σχέση με το μέτωπο της ακτής:

Πρόκειται για ακτή με μεγάλο ανάπτυγμα θάλασσας στις Β και Α πλευρές της νήσου. (11 έως 37 χλμ. αντιστοίχως). Το μεγάλο ανάπτυγμα θαλάσσιας έκτασης συμβάλλει στη δημιουργία μεγάλης έκτασης κυματικού πεδίου.

Στις Ν και Δ πλευρές, το μικρό ανάπτυγμα θαλάσσιας έκτασης (όρμος), δεν συμβάλλει στη δημιουργία μεγάλης έκτασης κυματικού πεδίου.

στ) Τεχνικά έργα: Δεν υπάρχουν τεχνικά έργα στη νήσο.

ζ) Εγκεκριμένες χωροταξικές κατευθύνσεις και χρήσεις γης: Σύμφωνα με το Γενικό Πολεοδομικό Σχέδιο (ΓΠΣ) του Δήμου Σιθωνίας, Φ.Ε.Κ. ΑΑΠ 406/12.9.2008, η νήσος Καλόγρια εμπίπτει σε Περιοχή Ελέγχου και Περιορισμού Δόμησης (ΠΕΠΔ). Ειδικότερα χαρακτηρίζεται Αξιόλογη

Παραλιακή Περιοχή Ήπιας Τουριστικής Ανάπτυξης (ΑΠ). Ο ακριβής σκοπός και ο χαρακτήρας καθώς και οι όροι και περιορισμοί ως προς τις χρήσεις και τη δόμηση, αναφέρονται στο παραπάνω Φ.Ε.Κ.

η) Δημόσια κτήματα:

Δεν υπάρχουν καταγεγραμμένα δημόσια κτήματα στην νήσο, διαχειριζόμενα από το Υπουργείο Οικονομικών. Υπάρχει στο βόρειο τμήμα της νήσου δημόσιο δάσος διαχειριζόμενο από την Περιφέρεια Κεντρικής Μακεδονίας / Διεύθυνση Δασών Νομού Χαλκιδικής.

θ) Εθνικό κτηματολόγιο: Δεν υφίσταται στην περιοχή.

ι) Ευπαθή οικοσυστήματα και προστατευόμενες περιοχές: Δεν υπάρχουν ιδιαίτερες αποφάσεις.

5. Την γνωμοδότηση του Γενικού Επιτελείου Ναυτικού (ΓΕΝ) που εκφράστηκε με το υπ' αριθμ. Φ.544.5/28/09/Σ.6526/19.1.2009 έγγραφό του, την οποία γνωμοδότηση αποδέχεται η επιτροπή και επιφέρει τις συνιστώμενες με αυτή διορθώσεις στο τοπογραφικό διάγραμμα και στην έκθεσή της.

Αποφασίζει:

Καθορίζει στο παραπάνω τοπογραφικό διάγραμμα:

α) Την οριογραμμή του αιγιαλού με κόκκινη συνεχή πολυγωνική γραμμή, με κορυφές 1, 2, 3, 4, 5, 6, 7, 8, 9, 10, 11, 12, 13, 14, 15, 16, 17, 18, 19, 20, 21, 22, 23, 24, 25, 26, 27, 28, 29, 30, 31, 32 και 33, οι οποίες εξασφαλίζονται με συντεταγμένες από το κρατικό τριγωνομετρικό δίκτυο.


β) Την οριογραμμή της παραλίας με κίτρινη συνεχή πολυγωνική γραμμή, με κορυφές 1΄, 2΄, 3΄, 4΄, 5΄, 6΄, 7΄, 8΄, 9΄, 10΄, 11΄, 12΄, 13΄, 14΄, 15΄, 16΄, 17΄, 18΄, 19΄, 20΄, 21΄, 22΄, 23΄, 24΄, 25΄, 26΄, 27΄, 28΄, 29΄, και 30΄, οι οποίες εξασφαλίζονται με συντεταγμένες από το κρατικό τριγωνομετρικό δίκτυο.

Το εύρος της παραλίας ορίζεται 10,0 μέτρα για την εξυπηρέτηση του σκοπού της παραγράφου 2 του άρθρου 1 του ν. 2971/2001.

Εμπράγματα δικαιώματα ιδιωτών επί ακινήτων της παραλίας, απαλλοτριώνονται λόγω δημόσιας ωφέλειας.

Αποφαίνεται ότι υπάρχει παλαιός αιγιαλός και καθορίζει την οριογραμμή του με κυανή συνεχή πολυγωνική γραμμή, με κορυφές 9, 1΄΄, 2΄΄ και 11, οι οποίες εξασφαλίζονται με συντεταγμένες από το κρατικό τριγωνομετρικό δίκτυο.

Η Επιτροπή<br>
Ο Πρόεδρος<br>
ΙΩΑΝΝΗΣ ΚΟΜΠΟΥΡΗΣ<br>
Τα Μέλη<br>
ΕΥΣΤΑΘΙΟΣ ΧΑΤΖΟΠΟΥΛΟΣ<br>
ΑΘΑΝΑΣΙΟΣ ΒΡΥΖΑΣ<br>
ΚΩΝ/ΝΟΣ ΒΟΓΙΑΤΖΗΣ<br>
ΕΛΕΩΝΟΡΑ ΙΣΜΥΡΛΗ

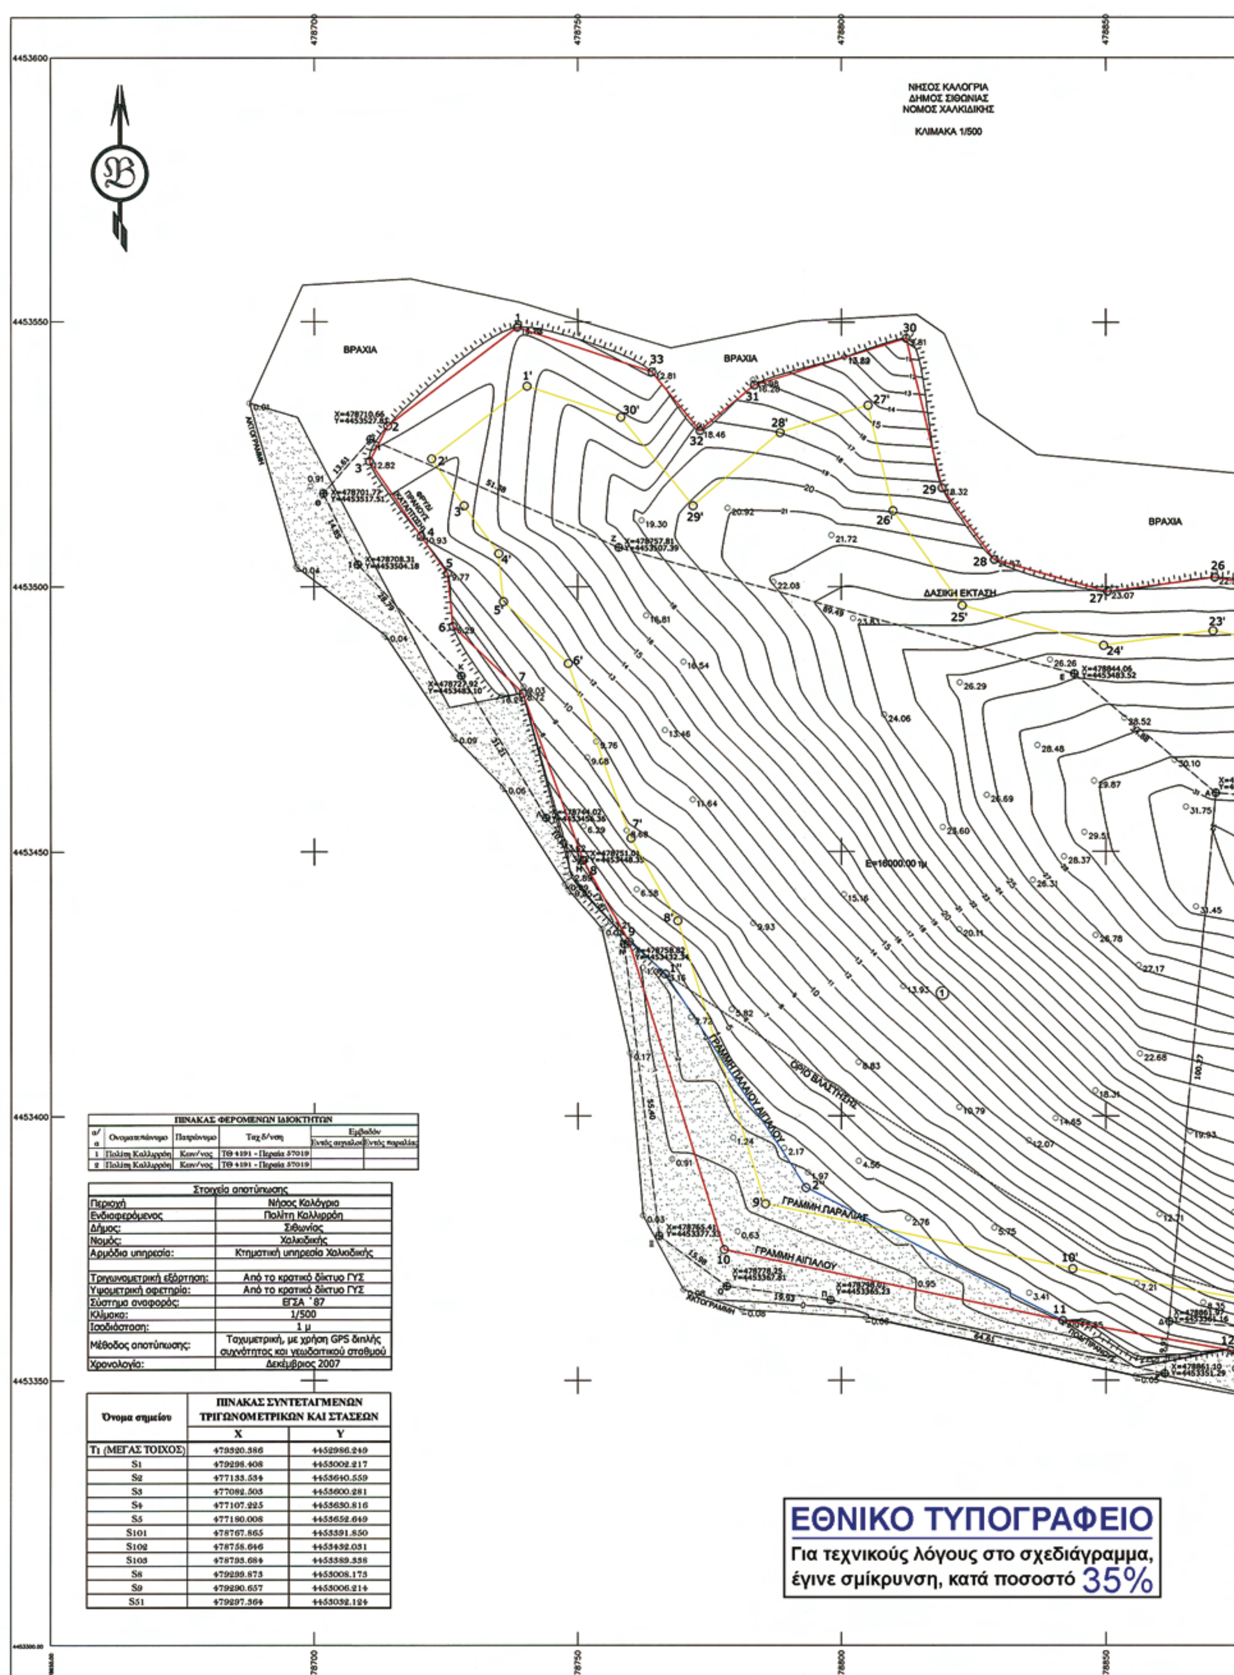



| ΠΙΝΑΚΑΣ ΦΕΡΟΜΕΝΩΝ ΙΔΙΟΚΤΗΤΩΝ | | | | | |
|---|---|---|---|---|---|
| α/α | Ονοματεπώνυμο | Πατρώνυμο | Ταχ.δ/νση | Εμβαδόν | |
| | | | | Εντός αιγιαλού | Εντός παραλίας |
| 1 | Πολίτη Καλλιρρόη | Κων/νος | ΤΘ 4191 - Περαία 57019 | | |
| 2 | Πολίτη Καλλιρρόη | Κων/νος | ΤΘ 4191 - Περαία 57019 | | |

| Στοιχεία αποτύπωσης | |
|---|---|
| Περιοχή | Νήσος Καλόγρια |
| Ενδιαφερόμενος | Πολίτη Καλλιρρόη |
| Δήμος: | Σιθωνίας |
| Νομός: | Χαλκιδικής |
| Αρμόδια υπηρεσία: | Κτηματική υπηρεσία Χαλκιδικής |
| | |
| Τριγωνομετρική εξάρτηση: | Από το κρατικό δίκτυο ΓΥΣ |
| Υψομετρική αφετηρία: | Από το κρατικό δίκτυο ΓΥΣ |
| Σύστημα αναφοράς: | ΕΓΣΑ ΄87 |
| Κλίμακα: | 1/500 |
| Ισοδιάσταση: | 1 μ |
| Μέθοδος αποτύπωσης: | Ταχυμετρική, με χρήση GPS διπλής συχνότητος και γεωδαιτικού σταθμού |
| Χρονολογία: | Δεκέμβριος 2007 |

| Όνομα σημείου | ΠΙΝΑΚΑΣ ΣΥΝΤΕΤΑΓΜΕΝΩΝ ΤΡΙΓΩΝΟΜΕΤΡΙΚΩΝ ΚΑΙ ΣΤΑΣΕΩΝ | |
|---|---|---|
| | X | Y |
| T1 (ΜΕΓΑΣ ΤΟΙΧΟΣ) | 479320.386 | 4452986.249 |
| S1 | 479298.408 | 4453002.217 |
| S2 | 477133.534 | 4453640.559 |
| S3 | 477082.503 | 4453600.281 |
| S4 | 477107.225 | 4453630.816 |
| S5 | 477180.008 | 4453652.649 |
| S101 | 478767.865 | 4453391.850 |
| S102 | 478758.646 | 4453432.031 |
| S103 | 478793.684 | 4453389.338 |
| S8 | 479299.873 | 4453008.173 |
| S9 | 479290.657 | 4453006.214 |
| S51 | 479297.364 | 4453032.124 |

**ΕΘΝΙΚΟ ΤΥΠΟΓΡΑΦΕΙΟ**

Για τεχνικούς λόγους στο σχεδιάγραμμα, έγινε σμίκρυνση, κατά ποσοστό 35%

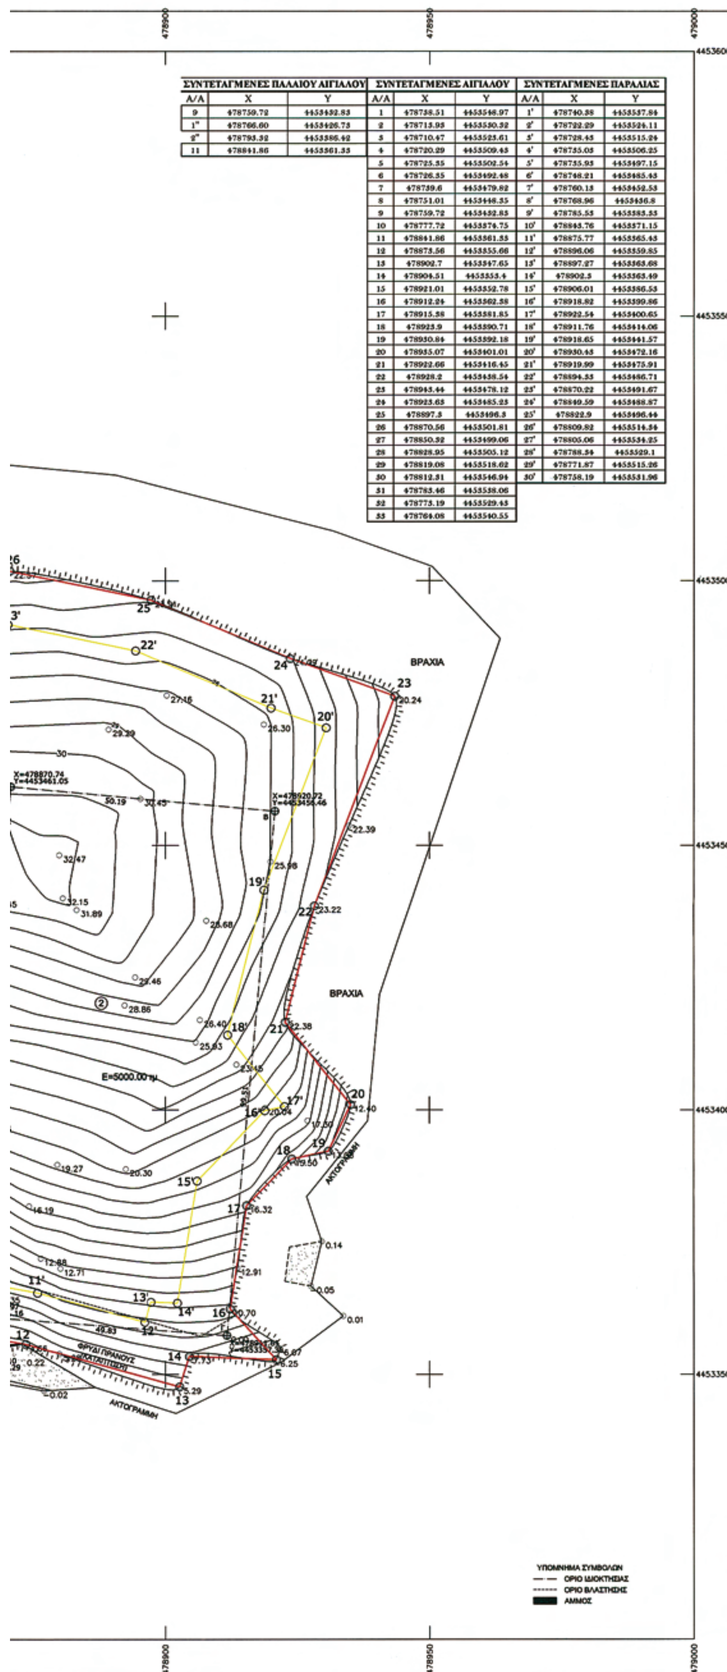


| ΣΥΝΤΕΤΑΓΜΕΝΕΣ ΠΑΛΑΙΟΥ ΑΙΓΙΑΛΟΥ | | | ΣΥΝΤΕΤΑΓΜΕΝΕΣ ΑΙΓΙΑΛΟΥ | | | ΣΥΝΤΕΤΑΓΜΕΝΕΣ ΠΑΡΑΛΙΑΣ | | |
|---|---|---|---|---|---|---|---|---|
| Α/Α | X | Y | Α/Α | X | Y | Α/Α | X | Y |
| 9 | 478759.72 | 4453432.83 | 1 | 478738.51 | 4453546.97 | 1' | 478740.38 | 4453537.84 |
| 1'' | 478766.60 | 4453426.73 | 2 | 478715.93 | 4453530.32 | 2' | 478722.29 | 4453524.11 |
| 2'' | 478793.32 | 4453386.42 | 3 | 478710.47 | 4453523.61 | 3' | 478728.45 | 4453515.24 |
| 11 | 478841.86 | 4453361.33 | 4 | 478720.29 | 4453509.43 | 4' | 478735.05 | 4453506.25 |
| | | | 5 | 478725.35 | 4453502.54 | 5' | 478735.93 | 4453497.15 |
| | | | 6 | 478726.35 | 4453492.48 | 6' | 478748.21 | 4453485.43 |
| | | | 7 | 478739.6 | 4453479.82 | 7' | 478760.13 | 4453452.53 |
| | | | 8 | 478751.01 | 4453446.35 | 8' | 478768.96 | 4453436.8 |
| | | | 9 | 478759.72 | 4453432.83 | 9' | 478785.53 | 4453383.33 |
| | | | 10 | 478777.72 | 4453374.75 | 10' | 478843.76 | 4453371.15 |
| | | | 11 | 478841.86 | 4453361.33 | 11' | 478875.77 | 4453365.43 |
| | | | 12 | 478873.56 | 4453355.66 | 12' | 478896.06 | 4453359.85 |
| | | | 13 | 478902.7 | 4453347.65 | 13' | 478897.27 | 4453363.68 |
| | | | 14 | 478904.51 | 4453353.4 | 14' | 478902.3 | 4453363.49 |
| | | | 15 | 478921.01 | 4453352.78 | 15' | 478906.01 | 4453386.53 |
| | | | 16 | 478912.24 | 4453362.38 | 16' | 478918.82 | 4453399.86 |
| | | | 17 | 478915.38 | 4453381.85 | 17' | 478922.54 | 4453400.65 |
| | | | 18 | 478923.9 | 4453390.71 | 18' | 478911.76 | 4453414.06 |
| | | | 19 | 478930.84 | 4453392.18 | 19' | 478918.65 | 4453441.57 |
| | | | 20 | 478935.07 | 4453401.01 | 20' | 478930.43 | 4453472.16 |
| | | | 21 | 478922.66 | 4453416.45 | 21' | 478919.99 | 4453475.91 |
| | | | 22 | 478928.2 | 4453438.54 | 22' | 478894.33 | 4453486.71 |
| | | | 23 | 478943.44 | 4453478.12 | 23' | 478870.22 | 4453491.67 |
| | | | 24 | 478923.63 | 4453485.23 | 24' | 478849.59 | 4453488.87 |
| | | | 25 | 478897.3 | 4453496.3 | 25' | 478822.9 | 4453496.44 |
| | | | 26 | 478870.56 | 4453501.81 | 26' | 478809.82 | 4453514.34 |
| | | | 27 | 478850.32 | 4453499.06 | 27' | 478805.06 | 4453534.25 |
| | | | 28 | 478828.95 | 4453505.12 | 28' | 478788.34 | 4453529.1 |
| | | | 29 | 478819.08 | 4453518.62 | 29' | 478771.87 | 4453515.26 |
| | | | 30 | 478812.31 | 4453546.94 | 30' | 478758.19 | 4453531.96 |
| | | | 31 | 478783.46 | 4453538.06 | | | |
| | | | 32 | 478773.19 | 4453529.43 | | | |
| | | | 33 | 478764.08 | 4453540.55 | | | |

**ΥΠΟΜΝΗΜΑ ΕΠΙΤΡΟΠΗΣ**

ΤΟ ΠΑΡΟΝ ΔΙΑΓΡΑΜΜΑ ΣΥΝΟΔΕΥΕΙ ΤΗΝ ΑΠΟ 16/2/2009 ΕΚΘΕΣΗ ΕΠΙΤΡΟΠΗΣ ΠΕΡΙ ΚΑΘΟΡΙΣΜΟΥ ΤΩΝ ΟΡΙΩΝ ΑΙΓΙΑΛΟΥ ΚΑΙ ΠΑΡΑΛΙΑΣ, ΑΡΘΡΟ 3 ΤΟΥ Ν.2971/2001 (ΦΕΚ 285/19-12-2001)

— ΚΟΚΚΙΝΗ ΜΕ ΚΟΡΥΦΕΣ 1,2,3,4,5,6,7,8,9,10,11,12,13,14,15,16,17,18,19,20,21,22,23,24,25,26,27,28,29,30,31,32,33 ΟΡΙΟΓΡΑΜΜΗ ΑΙΓΙΑΛΟΥ

— ΚΙΤΡΙΝΗ ΜΕ ΚΟΡΥΦΕΣ 1',2',3',4',5',6',7',8',9',10',11',12',13',14',15',16',17',18',19',20',21',22',23',24',25',26',27',28',29',30', ΟΡΙΟΓΡΑΜΜΗ ΠΑΡΑΛΙΑΣ

— ΚΥΑΝΗ ΜΕ ΚΟΡΥΦΕΣ 9,1'',2'',11

ΟΙ ΚΟΡΥΦΕΣ ΤΩΝ ΟΡΙΟΓΡΑΜΜΩΝ ΕΞΑΣΦΑΛΙΖΟΝΤΑΙ ΑΠΟ ΣΥΝΤΕΤΑΓΜΕΝΕΣ ΤΟΥ ΚΡΑΤΙΚΟΥ ΔΙΚΤΥΟΥ

ΟΙ ΣΥΝΤΕΤΑΓΜΕΝΕΣ ΤΩΝ ΚΟΡΥΦΩΝ ΤΟΥ ΑΙΓΙΑΛΟΥ, ΤΗΣ ΠΑΡΑΛΙΑΣ ΚΑΙ ΤΟΥ ΠΑΛΑΙΟΥ ΑΙΓΙΑΛΟΥ ΑΝΑΓΡΑΦΟΝΤΑΙ ΔΙΠΛΑ ΜΕ ΜΟΡΦΗ ΠΙΝΑΚΑ.

ΚΑΘΟΡΙΖΕΤΑΙ ΖΩΝΗ ΠΑΡΑΛΙΑΣ ΠΛΑΤΟΥΣ 10,0 μ, ΓΙΑ ΤΗΝ ΕΞΥΠΗΡΕΤΗΣΗ ΤΩΝ ΣΚΟΠΩΝ ΤΟΥ ΑΡΘΡΟΥ 1, ΠΑΡ.2 ΤΟΥ Ν.2971/2001 (ΦΕΚ 285/19-12-2001). ΚΤΙΣΜΑΤΑ ΔΕΝ ΥΠΑΡΧΟΥΝ.

Η ΕΠΙΤΡΟΠΗ

ΤΑ ΜΕΛΗ

1. ΕΥΣΤΑΘΙΟΣ ΧΑΤΖΟΠΟΥΛΟΣ
Τοπ/φος μηχ/κός με Β'β.

3. ΚΩΝ/ΝΟΣ ΒΟΓΙΑΤΖΗΣ
Αγρονόμος Τοπ/φος Μηχ/κός με Α'β


2. ΒΡΥΖΑΣ ΑΘΑΝΑΣΙΟΣ
Υποπλοίαρχος ΛΣ

4. Ελεωνόρα Ισμυρλή
Αγρονόμος Τοπ/φος Μηχ/κός με Α'β

Ο ΠΡΟΕΔΡΟΣ

Ι. ΚΟΜΠΟΥΡΗΣ

ΑΠΟΣΠΑΣΜΑ ΧΑΡΤΗ ΠΕΡΙΟΧΗΣ ΑΠΟΤΥΠΩΣΗΣ

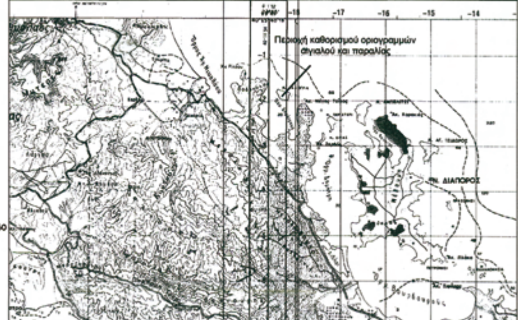




*ΤΕΧΝΙΚΟ ΓΡΑΦΕΙΟ ΤΟΠΟΓΡΑΦΙΚΩΝ ΜΕΛΕΤΩΝ & ΕΦΑΡΜΟΓΩΝ*
*ΖΑΧΑΡΙΑΔΗΣ - ΧΑΤΖΗ & ΣΥΝΕΡΓΑΤΕΣ*

Μακεδονίας 151 – Περιοχή Βούλγαρη – Τ.Κ. 54248 – Θεσσαλονίκη
Τηλ. – Fax: 2310 329237, Κιν.: 6977571698
email: apos_zax@otenet.gr

**ΕΡΓΟ** ΤΟΠΟΓΡΑΦΙΚΟ ΔΙΑΓΡΑΜΜΑ ΚΑΘΟΡΙΣΜΟΥ ΟΡΙΩΝ ΑΙΓΙΑΛΟΥ-ΠΑΡΑΛΙΑΣ

**ΑΡΜΟΔΙΑ ΥΠΗΡΕΣΙΑ: ΚΤΗΜΑΤΙΚΗ ΥΠΗΡΕΣΙΑ ΧΑΛΚΙΔΙΚΗΣ**
**ΕΝΔΙΑΦΕΡΟΜΕΝΗ: ΠΟΛΙΤΗ ΚΑΛΛΙΡΡΟΗ**

**ΘΕΣΗ** ΝΗΣΟΣ ΚΑΛΟΓΡΙΑ
ΔΗΜΟΣ ΣΙΘΩΝΙΑΣ
ΝΟΜΟΣ ΧΑΛΚΙΔΙΚΗΣ

**ΜΕΛΕΤΗΤΕΣ** ΑΠΟΣΤΟΛΟΣ ΖΑΧΑΡΙΑΔΗΣ
ΑΓΡΟΝΟΜΟΣ ΤΟΠΟΓΡΑΦΟΣ ΜΗΧΑΝΙΚΟΣ

**ΘΕΜΑ ΣΧΕΔΙΟΥ** ΤΟΠΟΓΡΑΦΙΚΟ ΔΙΑΓΡΑΜΜΑ

**Αρ. Σχεδίου** Τ1

**ΚΛΙΜΑΚΕΣ** 1:500

**ΧΡΟΝΟΣ ΜΕΛΕΤΗΣ** ΔΕΚΕΜΒΡΙΟΣ 2007

**Ο ΣΥΝΤΑΞΑΣ**

ΖΑΧΑΡΙΑΔΗΣ ΑΝΕΣ. ΑΠΟΣΤΟΛΟΣ
ΑΓΡΟΝΟΜΟΣ ΤΟΠΟΓΡΑΦΟΣ ΜΗΧΑΝΙΚΟΣ
ΠΟΛΥΤΕΧΝΙΚΗΣ ΣΧΟΛΗΣ Α.Π.Θ.
ΜΕΛΟΣ Τ.Ε.Ε. ΑΡΙΘΜ. ΜΗΤΡΩΟΥ 63542
ΜΑΚΕΔΟΝΙΑΣ 151 - 542 48 ΘΕΣ/ΝΙΚΗ
ΤΗΛ: 2310 329237

ΠΟΛΥΓΥΡΟΣ 14-02-08

Ελέγχθηκε επί τόπου για την ακρίβεια της αποτύπωσης και θεωρήθηκε

Ευσταθ. Χατζόπουλος
Αγρον. τοπ/φος μηχ/κός με Β'β

## ΔΙΟΡΘΩΣΕΙΣ ΣΦΑΛΜΑΤΩΝ

(3)

Στην υπ' αριθμ. 1873/22.5.2009 απόφαση του Γενικού Γραμματέα Περιφέρειας Πελοποννήσου «περί κηρύξεως αναδασωτέας έκτασης 6.800,00 τ.μ. στη θέση «Μπελιάνη» περιοχής Δημοτικού διαμερίσματος Καρποφόρας του Δήμου Πεταλιδίου Νομού Μεσσηνίας» που δημοσιεύθηκε στο Φ.Ε.Κ. 221/Δ΄/4.6.2009 επέρχεται η εξής διόρθωση: Στην απόφαση και στο αποφασιστικό της απόφασης από το εσφαλμένο «Δημοτικό διαμέρισμα Καρποφόρας» τίθεται το σωστό «Δημοτικό διαμέρισμα Μαθίας».

(Από την Περιφέρεια Πελοποννήσου)




**ΑΠΟ ΤΟ ΕΘΝΙΚΟ ΤΥΠΟΓΡΑΦΕΙΟ**
ΚΑΠΟΔΙΣΤΡΙΟΥ 34 * ΑΘΗΝΑ 104 32 * ΤΗΛ. 210 52 79 000 * FAX 210 52 21 004
ΗΛΕΚΤΡΟΝΙΚΗ ΔΙΕΥΘΥΝΣΗ: http://www.et.gr – e-mail: webmaster.et@et.gr